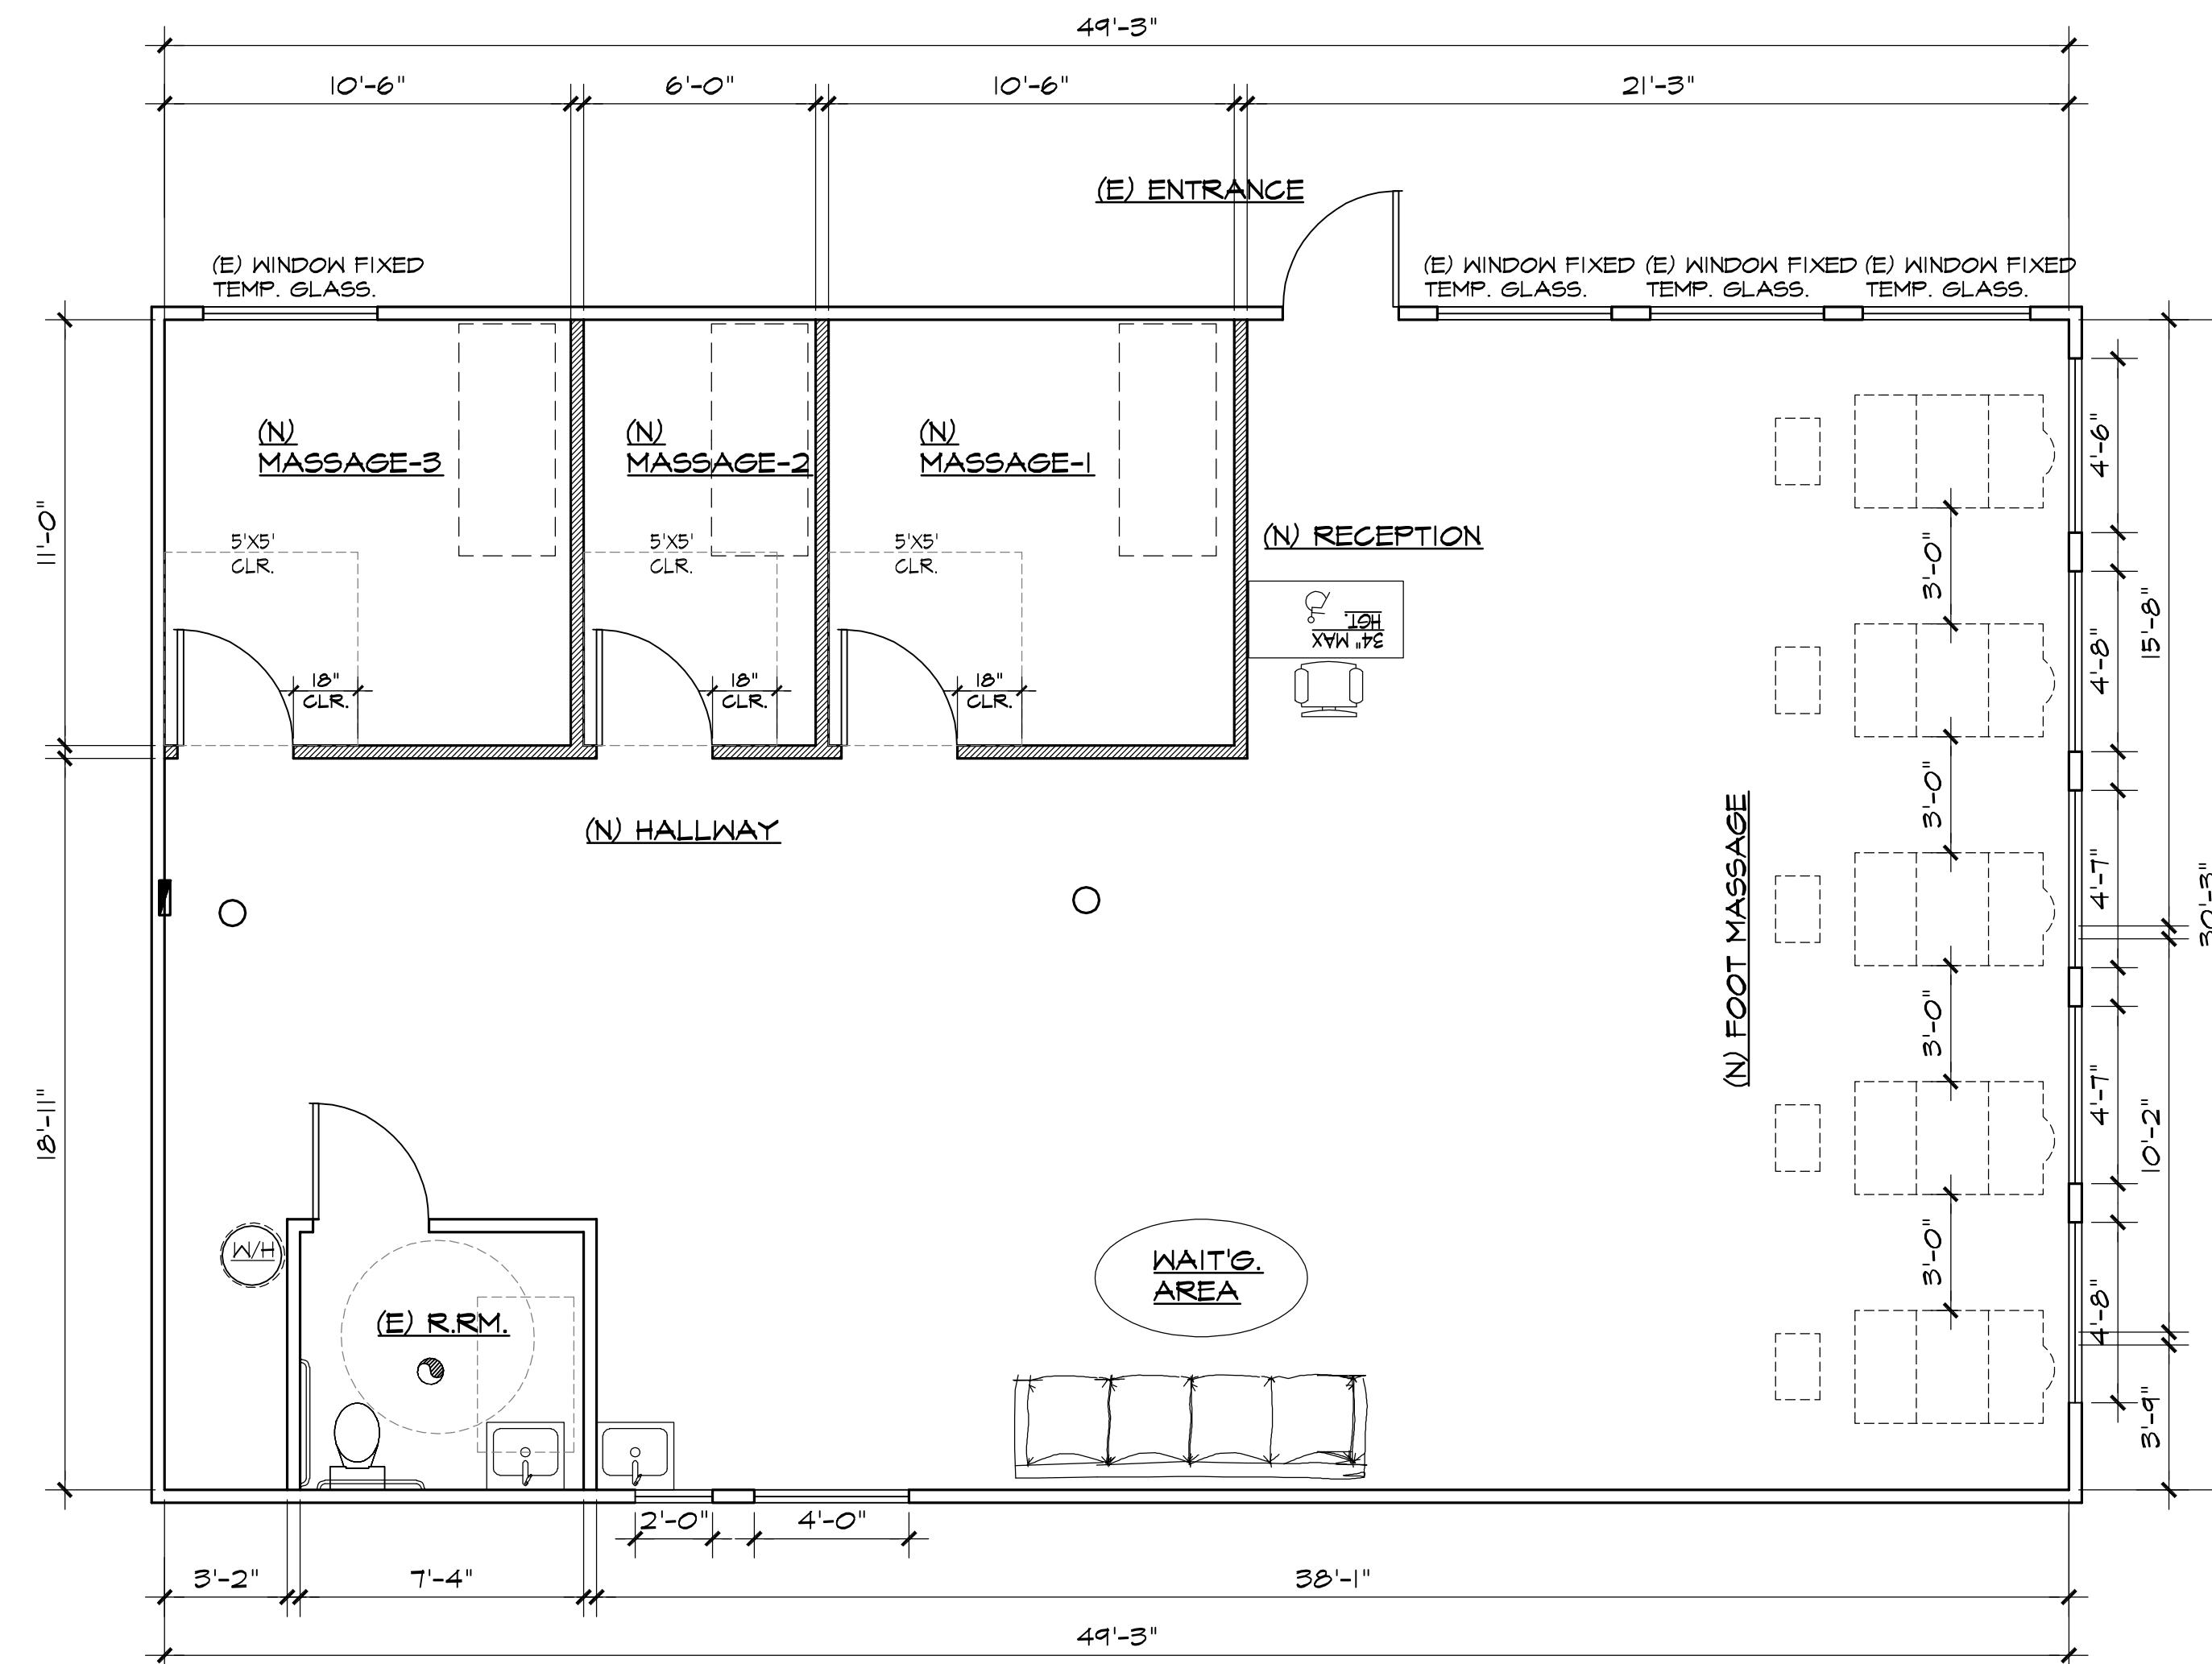
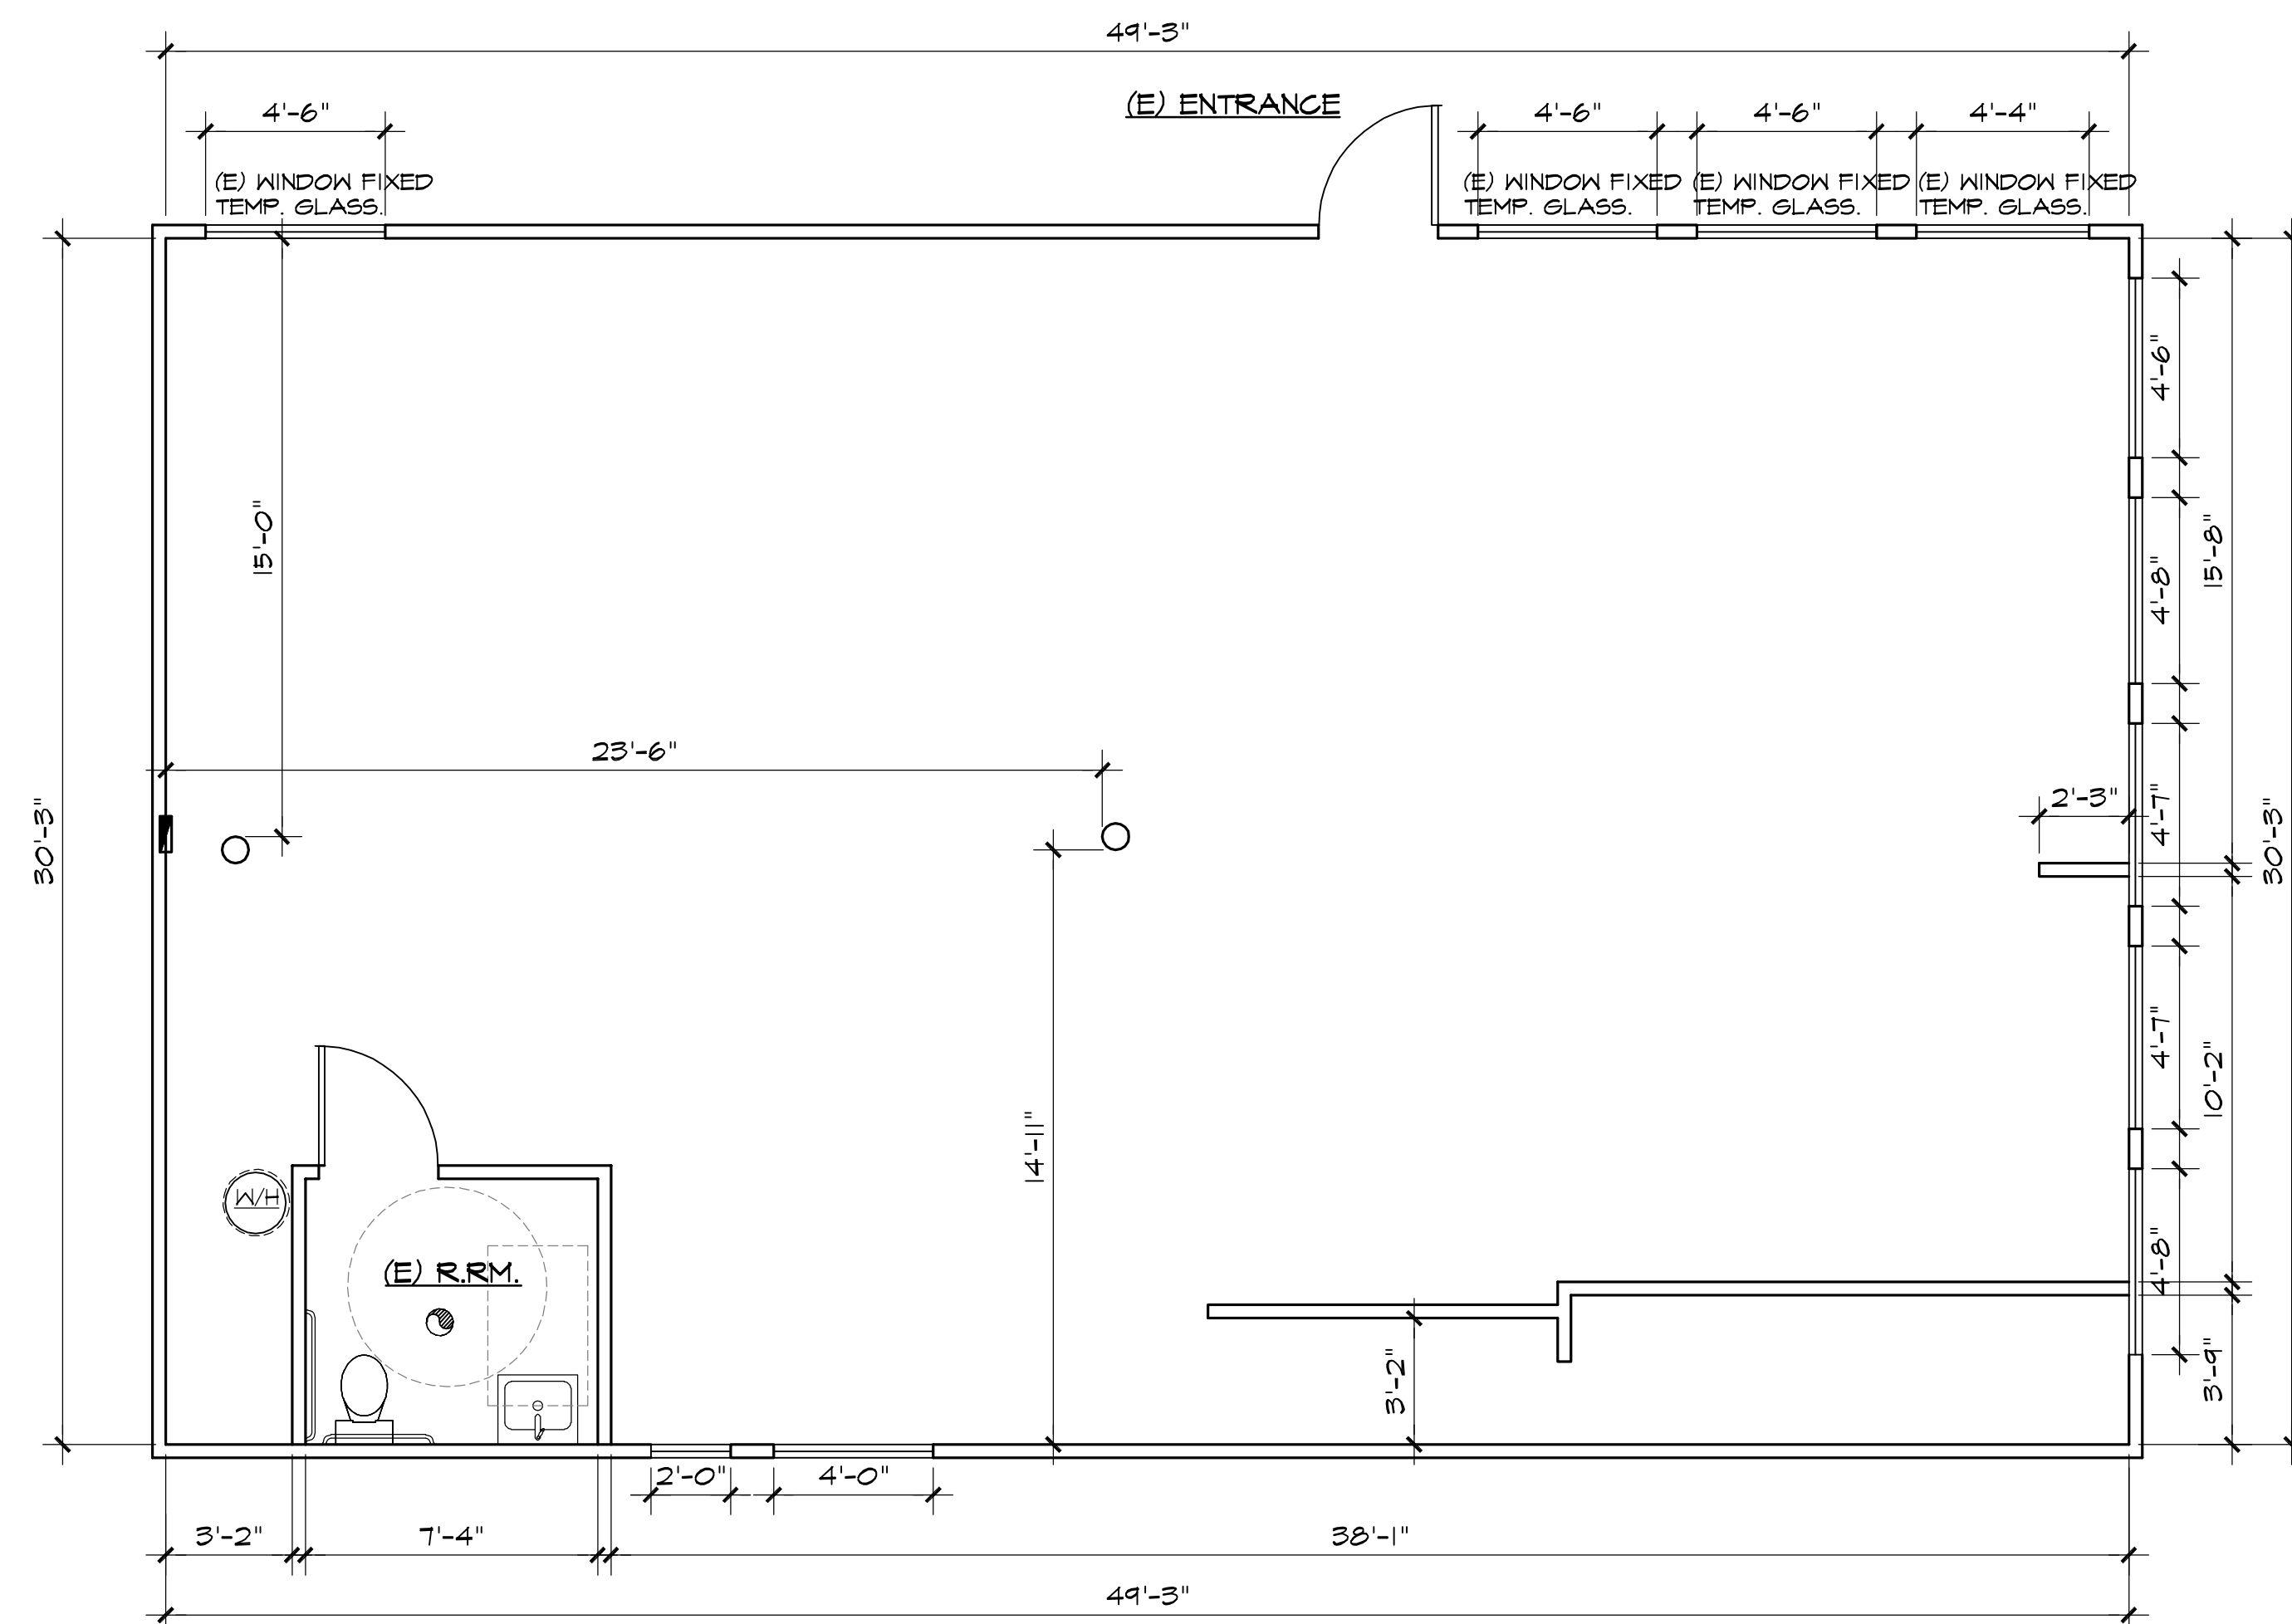


				REVISIONS PLAN CHECK CORRECTION 1 2 
				1ST SUBMITTAL: 2ND SUBMITTAL: 3RD SUBMITTAL: PERMIT# CITY PLANNING CITY BUILDING	
				<	